

# BẢN VẼ PHÂN LÔ


TỶ LỆ : 1/1000

TÊN CÔNG TRÌNH : PHÂN LÔ ĐẤU GIÁ QUYỀN SỬ DỤNG ĐẤT KHU ĐẤT XEN GHÉP

Địa điểm khu đất : Thôn Hải Thành, xã Quảng Công, huyện Quảng Điền, tỉnh Thừa Thiên Huế

Diện tích phân : 5255 m<sup>2</sup> ( Năm nghìn hai trăm năm mươi lăm mét vuông)

( Kèm theo quyết định số ...../ QĐ - UBND ngày.....tháng.....năm 20.... của UBND huyện Quảng Điền )

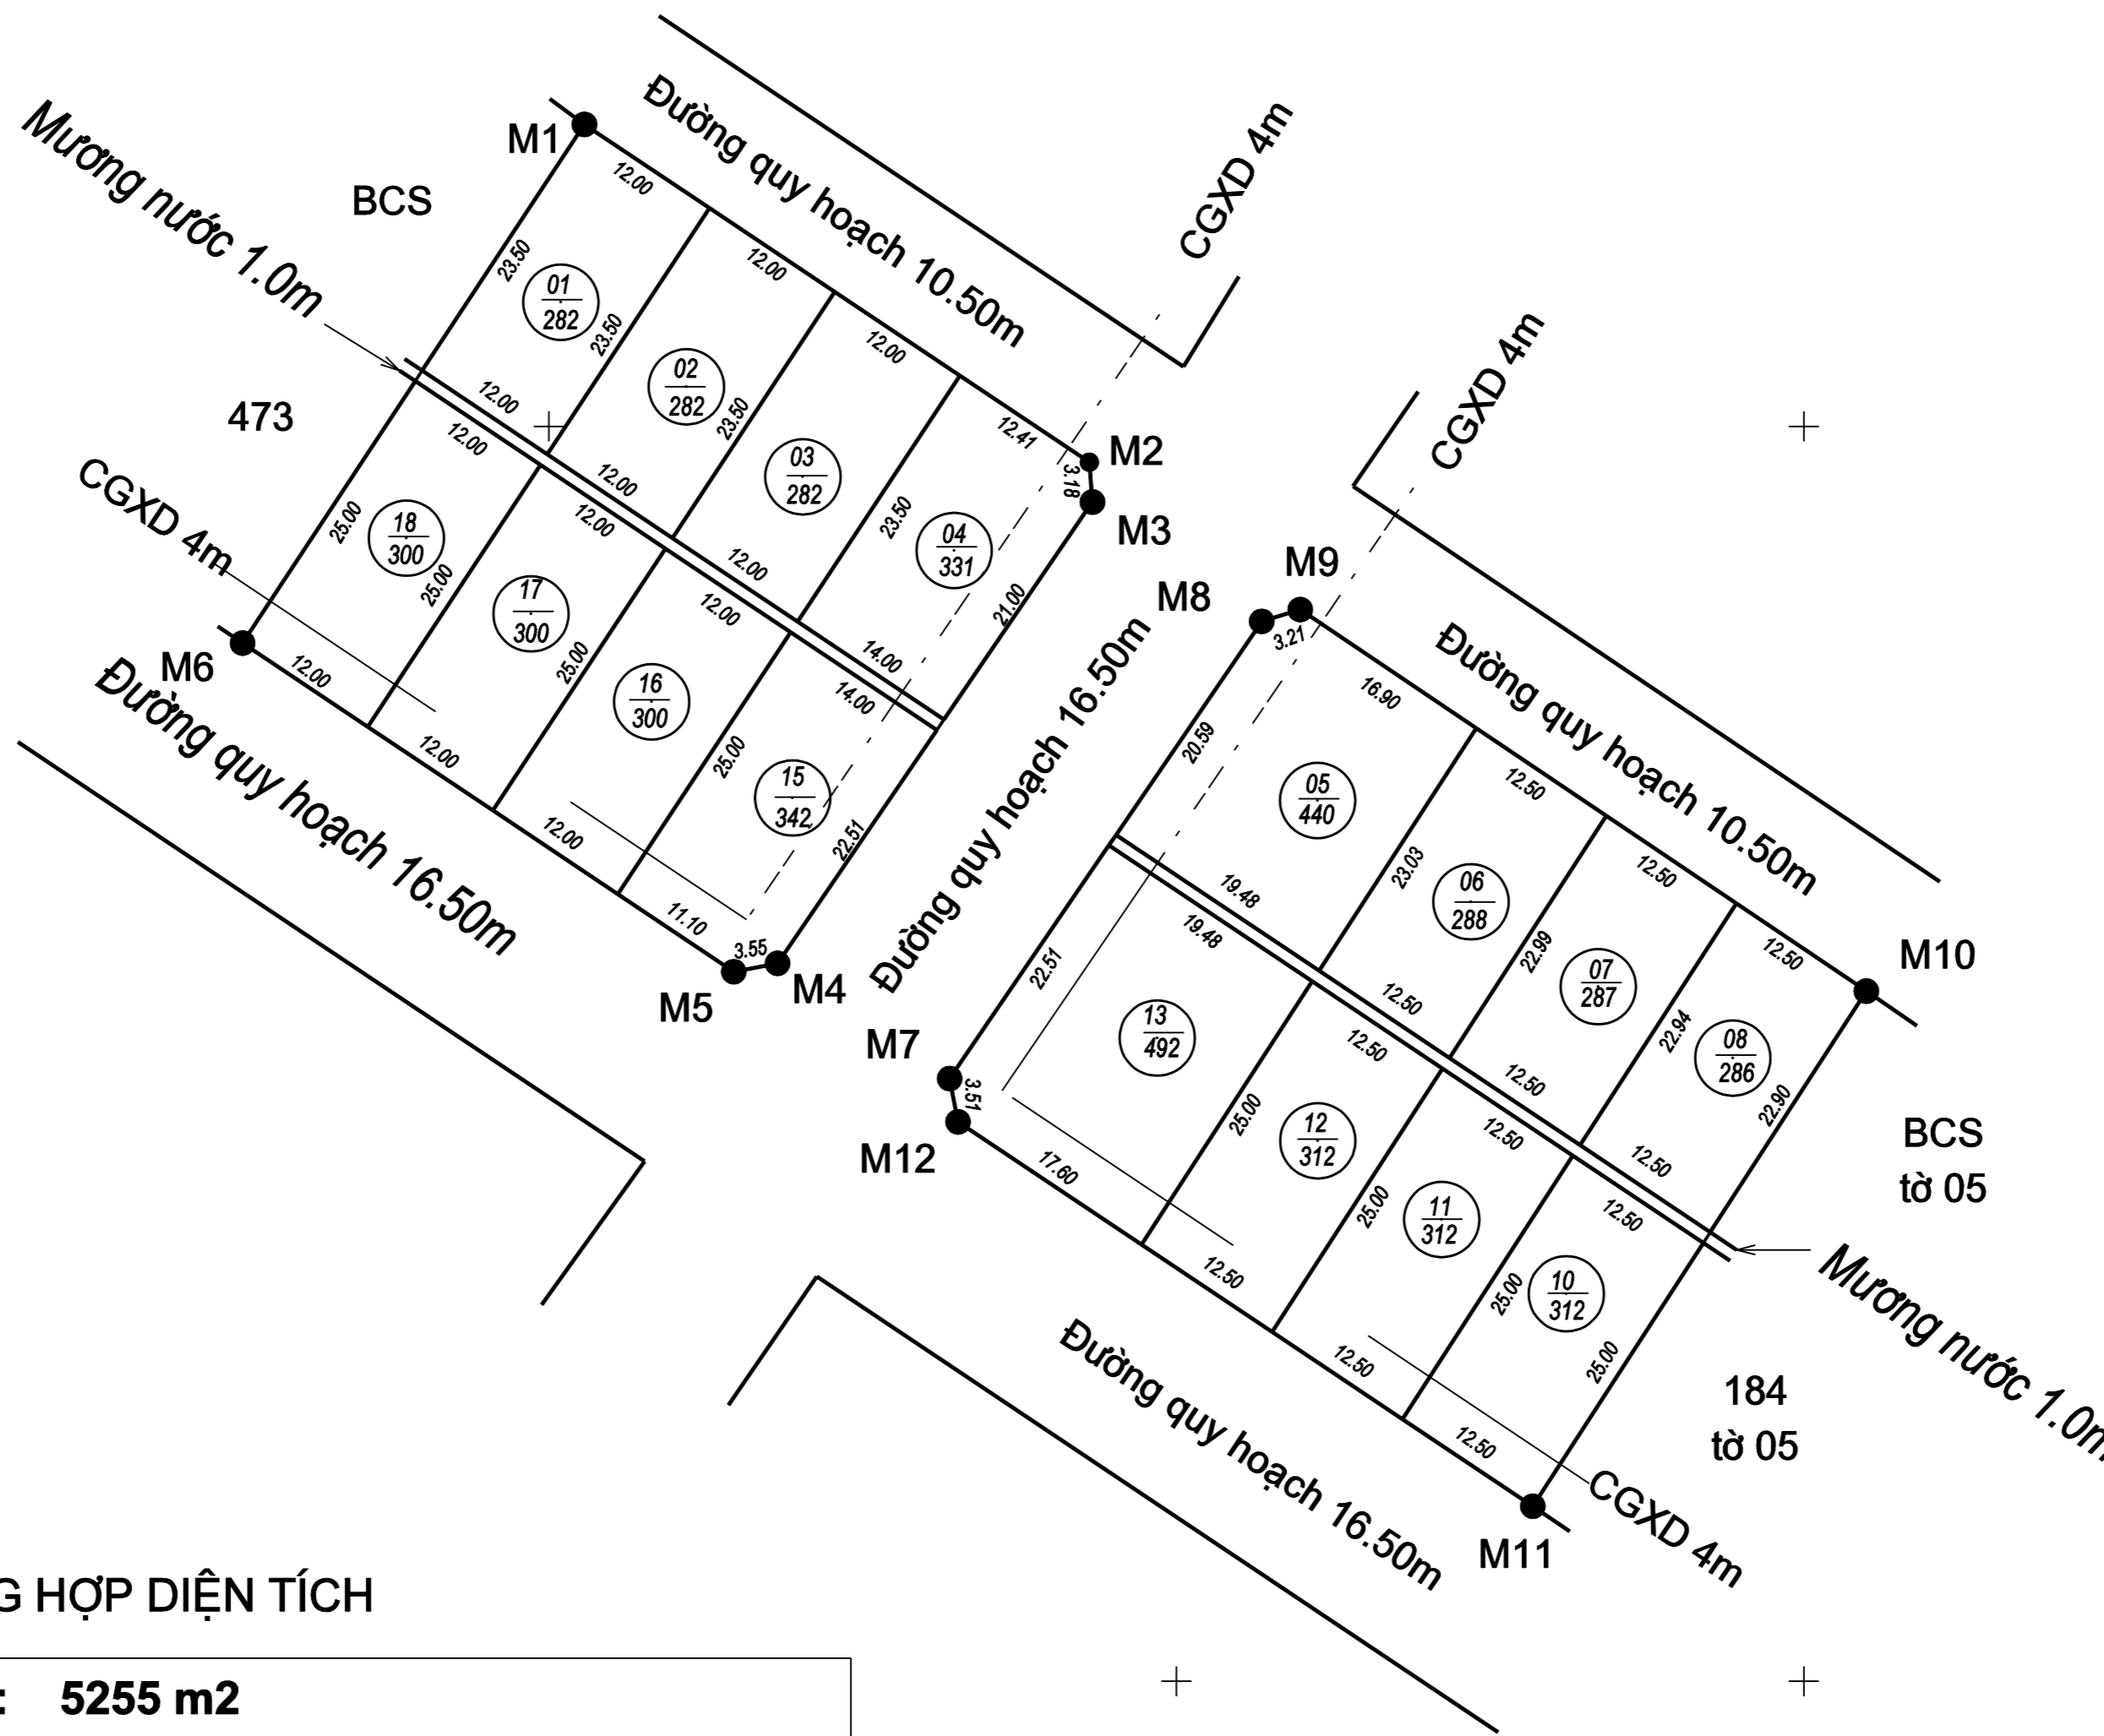

## TỔNG HỢP DIỆN TÍCH

- Tổng diện tích phân : 5255 m<sup>2</sup>

Trong đó:

- Đất bằng chưa sử dụng (BCS): 5255 m<sup>2</sup>

### GHI CHÚ

— Ranh giới khu đất phân lô

● Mốc ranh giới phân lô

01 ← Số thứ tự lô đất

282 ← Diện tích lô đất (m<sup>2</sup>)

- Tổng số thửa: 16 thửa

- Khu đất thuộc thửa 60,71 tờ bản đồ số 04 đo vẽ năm 2008 có

chỉnh lý theo hiện trạng năm 2016

### TOẠ ĐỘ CÁC MỐC RANH GIỚI

STT	HỆ TOẠ ĐỘ VN 2000	
	X	Y
M1	1838674.06	556902.83
M2	1838647.14	556943.06
M3	1838643.97	556943.31
M4	1838607.21	556918.22
M5	1838606.54	556914.73
M6	1838632.73	556875.58

### TOẠ ĐỘ CÁC MỐC RANH GIỚI

STT	HỆ TOẠ ĐỘ VN 2000	
	X	Y
M7	1838598.03	556931.93
M8	1838634.46	556956.80
M9	1838635.40	556959.87
M10	1838605.00	557004.98
M11	1838563.95	556978.40
M12	1838594.58	556932.60

### VĂN PHÒNG ĐĂNG KÝ ĐẤT ĐAI TỈNH THỪA THIÊN HUẾ

### ỦY BAN NHÂN DÂN XÃ QUẢNG CÔNG

Người đo	Họ tên Cao Ngọc Tuấn	Ngày / / 2017	Chữ ký	CHI NHÁNH VĂN PHÒNG ĐĂNG KÝ ĐẤT ĐAI HUYỆN QUẢNG ĐIỀN Ngày ..... tháng .....năm 2017 GIÁM ĐỐC	Ngày ..... tháng .....năm 2017 GIÁM ĐỐC	Ngày ..... tháng .....năm 2017 CHỦ TỊCH
Người vẽ	Dương Vĩnh Phước	/ / 2017				
Người KT	Đặng Ngọc Hoàng Nhân	/ / 2017				

### TRUNG TÂM PHÁT TRIỂN QUỸ ĐẤT HUYỆN QUẢNG ĐIỀN

### PHÒNG KINH TẾ - HẠ TẦNG HUYỆN QUẢNG ĐIỀN

### PHÒNG TÀI NGUYÊN VÀ MÔI TRƯỜNG HUYỆN QUẢNG ĐIỀN

### ỦY BAN NHÂN DÂN HUYỆN QUẢNG ĐIỀN

Ngày ..... tháng .....năm 2017  
GIÁM ĐỐC

Ngày ..... tháng .....năm 2017  
TRƯỞNG PHÒNG

Ngày ..... tháng .....năm 2017  
TRƯỞNG PHÒNG

Ngày ..... tháng .....năm 2017  
CHỦ TỊCH