

BẢN VẼ PHÂN LÔ CHI TIẾT KHU DÂN CƯ THÔN 3 (ĐIỀU CHỈNH)


TỶ LỆ : 1/500

Tên công trình : Quy hoạch khu dân cư thôn 3

Địa điểm : Thôn 3, xã Quảng Công, huyện Quảng Điền, tỉnh Thừa Thiên Huế

Diện tích phân lô : 2194.0 m² (Hai nghìn một trăm chín mươi bốn mét vuông)

(Kèm theo quyết định số QĐ-UBND ngày...../...../201..... của UBND huyện Quảng Điền)

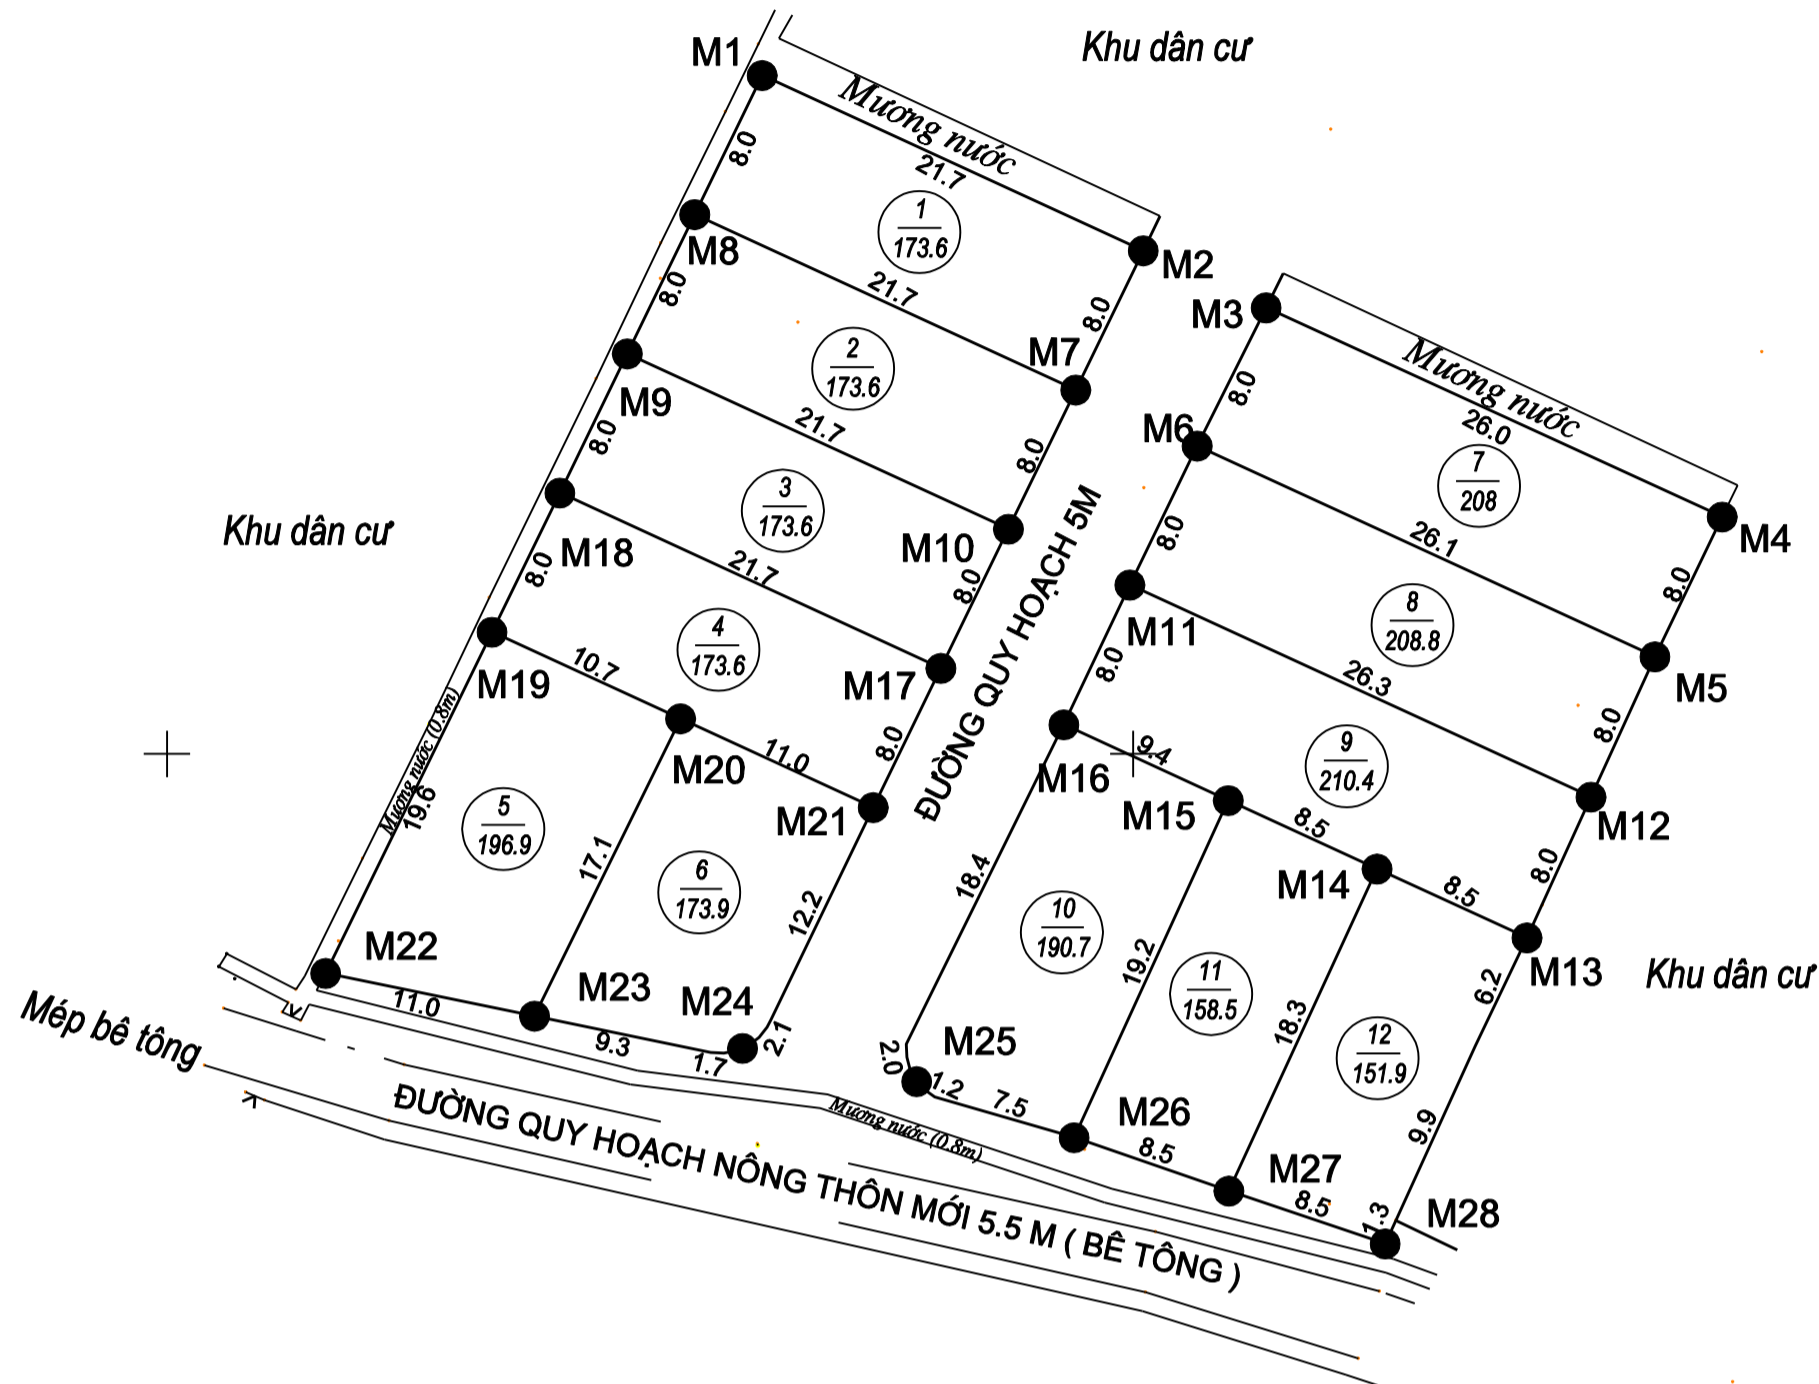

TỌA ĐỘ CÁC MỐC RANH GIỚI
(HỆ TỌA ĐỘ VN-2000)

TÊN MỐC	TỌA ĐỘ X(M)	TỌA ĐỘ Y(M)	TÊN MỐC	TỌA ĐỘ X(M)	TỌA ĐỘ Y(M)
M1	1836985.110	558480.800	M15	1836947.600	558504.920
M2	1836976.040	558500.520	M16	1836951.520	558496.410
M3	1836973.090	558506.880	M17	1836954.440	558490.050
M4	1836962.270	558530.480	M18	1836963.510	558470.330
M5	1836955.040	558527.000	M19	1836956.310	558466.820
M6	1836965.940	558503.310	M20	1836951.830	558476.580
M7	1836968.840	558497.030	M21	1836947.240	558486.550
M8	1836977.910	558477.310	M22	1836938.660	558458.210
M9	1836970.710	558473.820	M23	1836936.450	558469.020
M10	1836961.640	558493.540	M24	1836934.780	558479.780
M11	1836958.750	558499.830	M25	1836933.070	558488.800
M12	1836947.780	558523.690	M26	1836930.160	558496.940
M13	1836940.500	558520.380	M27	1836927.400	558504.950
M14	1836944.060	558512.620	M28	1836924.670	558513.040

TỔNG HỢP DIỆN TÍCH

* Tổng diện tích phân lô : 2194.0 m²
 Trong đó :
 - Đất bằng chưa sử dụng (BCS) : 2194.0 m²

GHI CHÚ

- Ranh giới khu đất
- Mốc ranh giới khu đất
- Khu đất thuộc tờ BĐDC số 14 xã Quảng Công

TRUNG TÂM KỸ THUẬT TÀI NGUYÊN VÀ MÔI TRƯỜNG	ỦY BAN NHÂN DÂN XÃ QUẢNG CÔNG	TRUNG TÂM PHÁT TRIỂN QUỸ ĐẤT H. QUẢNG ĐIỂN
Ngày / / 2018 NGƯỜI ĐO	Ngày / / 2018 GIÁM ĐỐC	Ngày / / 2018 CHỦ TỊCH
Nguyễn Như Nhật		

PHÒNG KINH TẾ HẠ TẦNG HUYỆN QUẢNG ĐIỂN	PHÒNG TÀI NGUYÊN VÀ MÔI TRƯỜNG HUYỆN QUẢNG ĐIỂN	ỦY BAN NHÂN DÂN HUYỆN QUẢNG ĐIỂN
Ngày / / 2018 TRƯỞNG PHÒNG	Ngày / / 2018 TRƯỞNG PHÒNG	Ngày / / 2018 CHỦ TỊCH