

BẢN VẼ PHÂN LÔ

TỶ LỆ : 1/500

Tên công trình : Khu dân cư xen ghép xã Quảng Công


Địa điểm : Thôn 1, vị trí 2, xã Quảng Công, huyện Quảng Điền, tỉnh Thừa Thiên Huế

Diện tích phân lô : 590.9 m² (Năm trăm chín mươi phẩy chín mét vuông)

(Kèm theo quyết định sốQĐ-UBND ngày...../...../202.....của UBND huyện Quảng Điền)

1838
600

1838
600

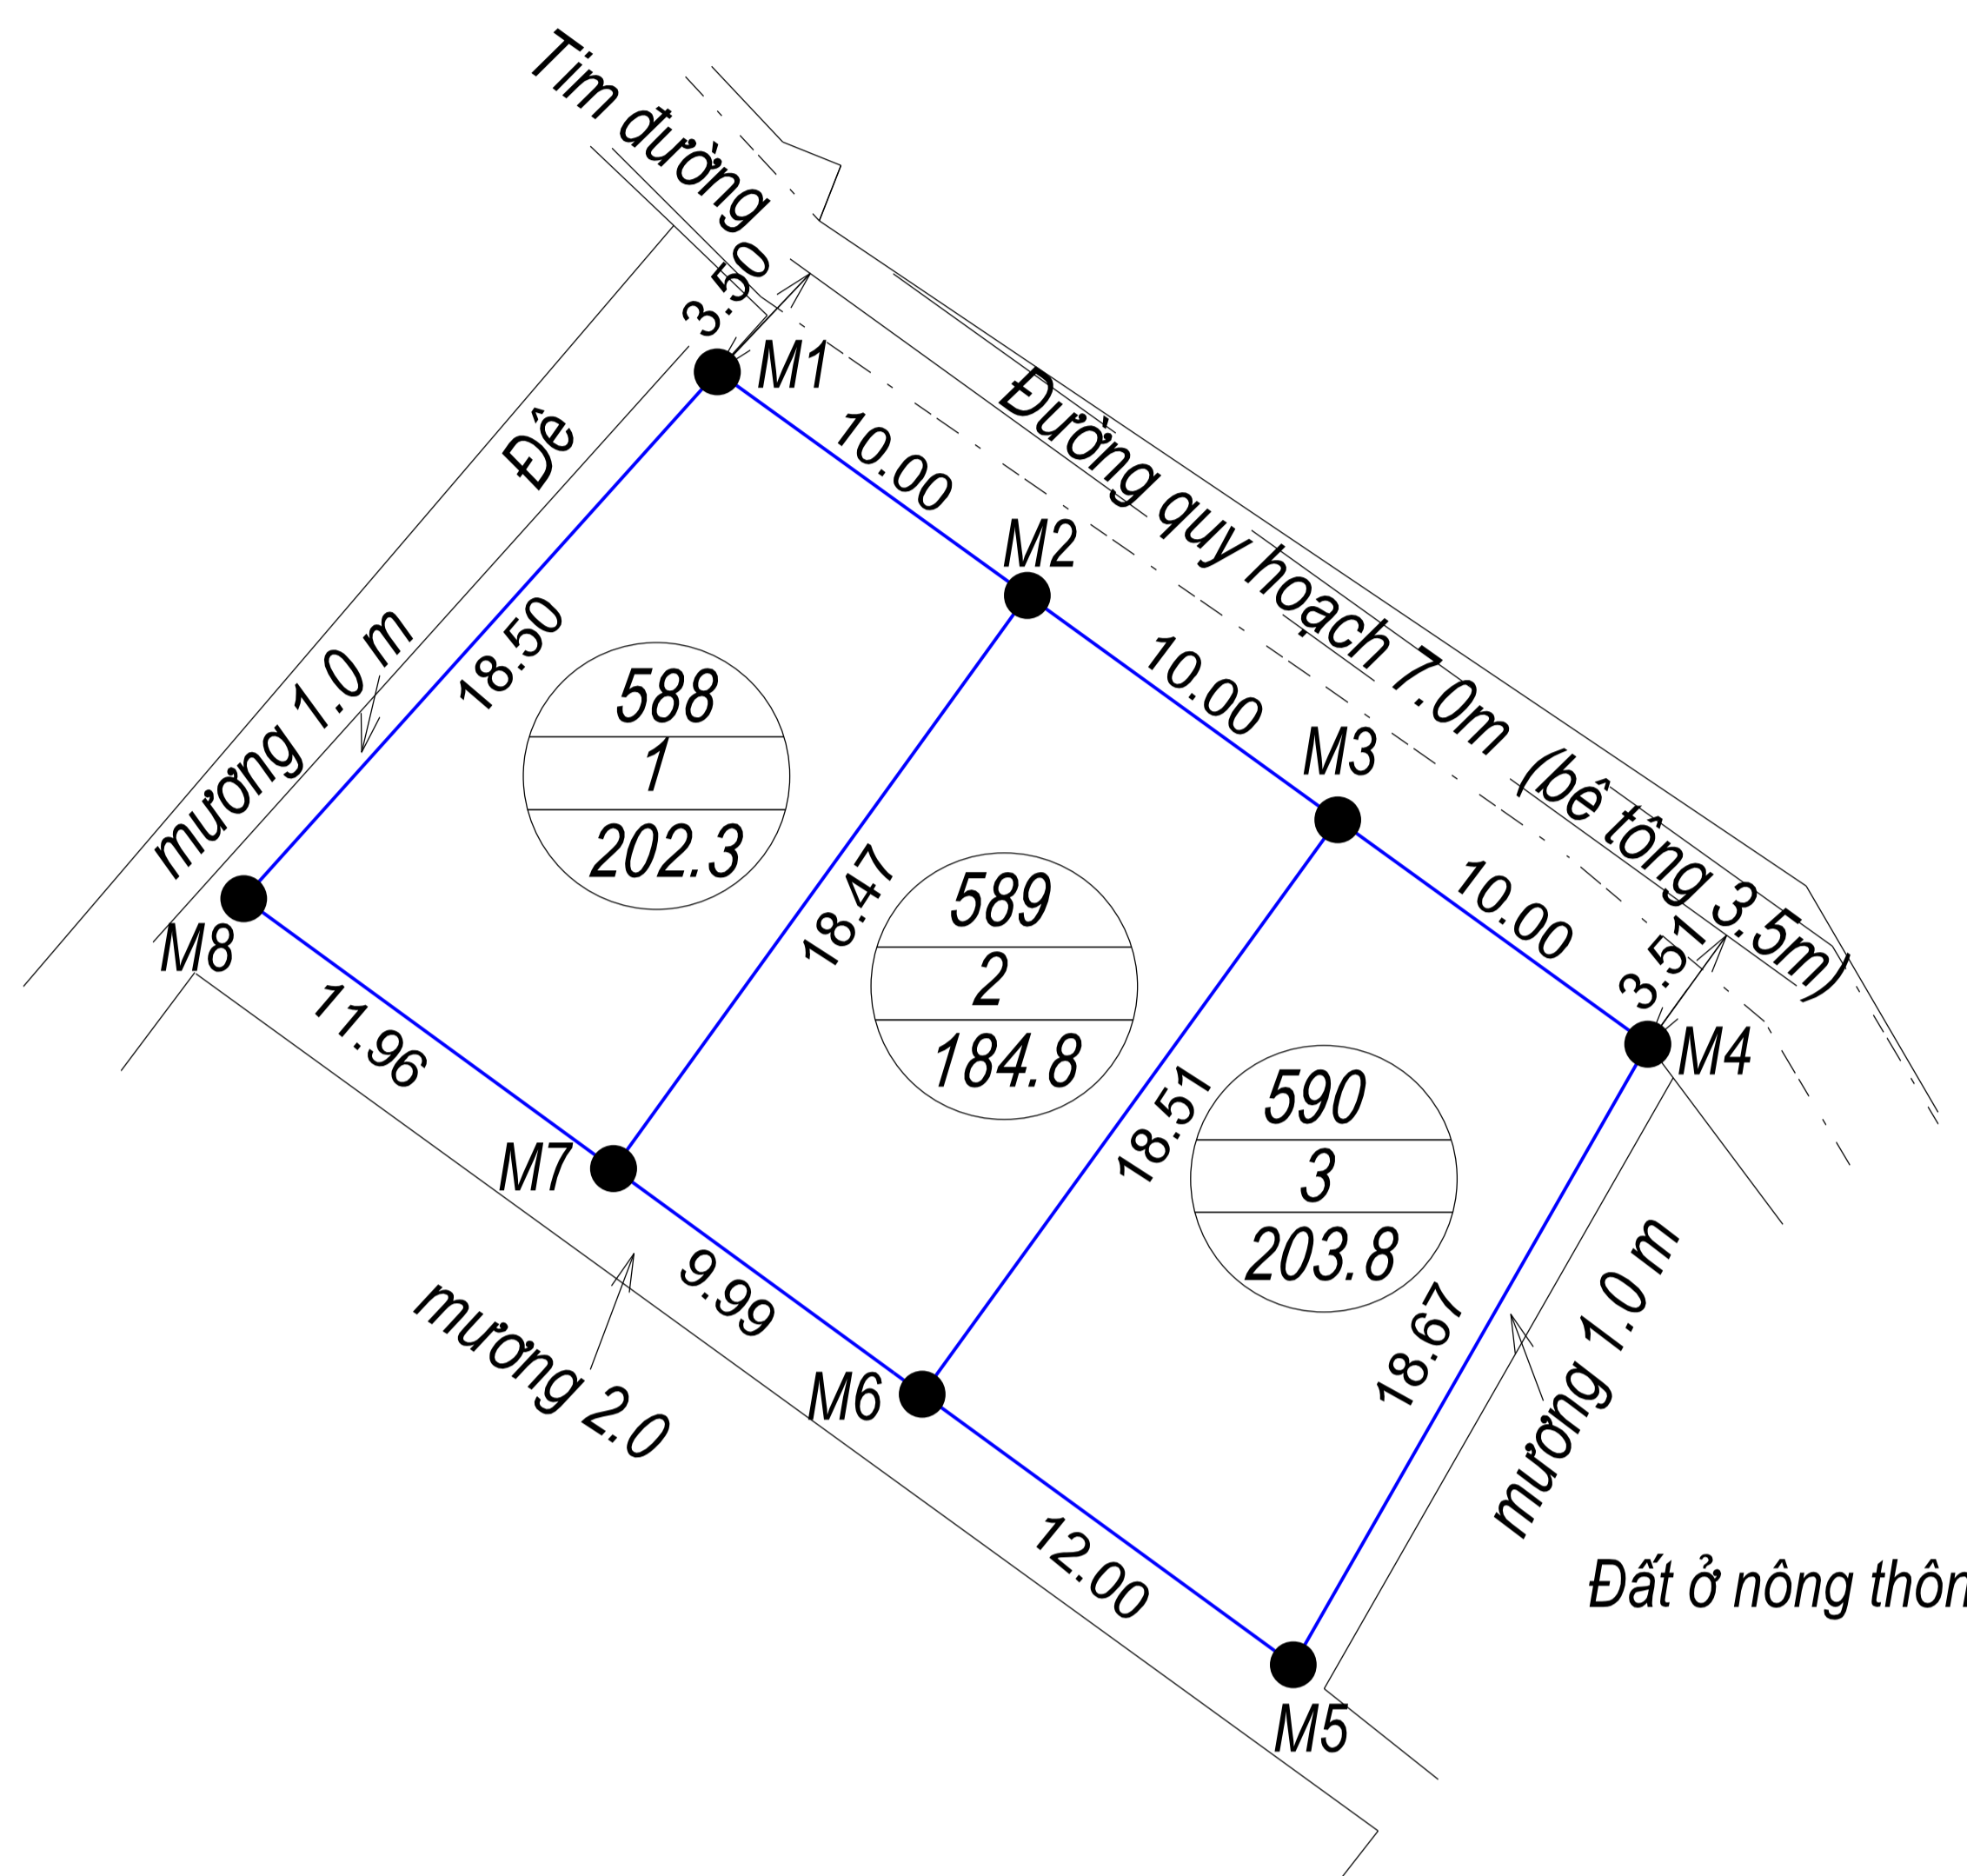

TỔNG HỢP DIỆN TÍCH

* Tổng diện tích phân lô: 590.9 m²
 Trong đó :
 - Đất bằng trồng cây hằng năm (BHK) : 590.9 m²

GHI CHÚ

— Ranh giới khu đất phân lô
 ● Mốc ranh giới khu đất phân lô
 - Khu đất thuộc thửa số 588; 589; 590; tờ BĐĐC số 4 xã Quảng Công
 - Vị trí tim đường xác định bằng 1/2 hiện trạng đường

TỌA ĐỘ CÁC MỐC RANH GIỚI HỆ TỌA ĐỘ VN-2000

TÊN MỐC	TỌA ĐỘ X(M)	TỌA ĐỘ Y(M)
M1	1838586.79	556100.40
M2	1838580.94	556108.51
M3	1838575.08	556116.62
M4	1838569.22	556124.72
M5	1838553.01	556115.46
M6	1838560.08	556105.77
M7	1838565.97	556097.70
M8	1838573.02	556088.04

550

550

TRUNG TÂM KỸ THUẬT - CÔNG NGHỆ TT TÀI NGUYÊN VÀ MÔI TRƯỜNG

ỦY BAN NHÂN DÂN XÃ QUẢNG CÔNG

TRUNG TÂM PHÁT TRIỂN QUỸ ĐẤT HUYỆN QUẢNG ĐIỀN

Ngày / / 202..... NGƯỜI ĐO	Ngày / / 202..... KT.GIÁM ĐỐC PHÓ GIÁM ĐỐC	Ngày / / 202..... CHỦ TỊCH	Ngày / / 202..... GIÁM ĐỐC
Nguyễn Thận	Phan Quốc Hùng		

500

500

PHÒNG KINH TẾ HẠ TẦNG HUYỆN QUẢNG ĐIỀN

PHÒNG TÀI NGUYÊN VÀ MÔI TRƯỜNG HUYỆN QUẢNG ĐIỀN

ỦY BAN NHÂN DÂN HUYỆN QUẢNG ĐIỀN

Ngày / / 202..... TRƯỞNG PHÒNG	Ngày / / 202..... TRƯỞNG PHÒNG	Ngày / / 202..... CHỦ TỊCH
---	---	---

1838
450

1838
450