

BẢN VẼ PHÂN LÔ

TỶ LỆ : 1/500

Tên công trình : Khu dân cư xen ghép xã Quảng Công

Địa điểm : Thôn 3, xã Quảng Công, huyện Quảng Điền, tỉnh Thừa Thiên Huế

Diện tích phân lô : 4334.5 m² (Bốn nghìn ba trăm ba mươi bốn phẩy năm mét vuông)


(Kèm theo quyết định số/QB-UBND ngày...../...../202..... của UBND huyện Quảng Điền)

TỔNG HỢP DIỆN TÍCH

* Tổng diện tích phân lô: 4334.5 m²
 Trong đó :
 - Đất bằng chưa sử dụng (BCS) : 4334.5 m²

GHI CHÚ

- Ranh giới khu đất phân lô
- Mốc ranh giới khu đất phân lô
- Khu đất thuộc thửa số 459; 460; 461; 462; 463; 464; 465; 466; 467; 468; 469; 470; 471; 472 từ BĐĐCSố 14 xã Quảng Công
- Vị trí tim đường bằng 1/2 hiện trạng đường

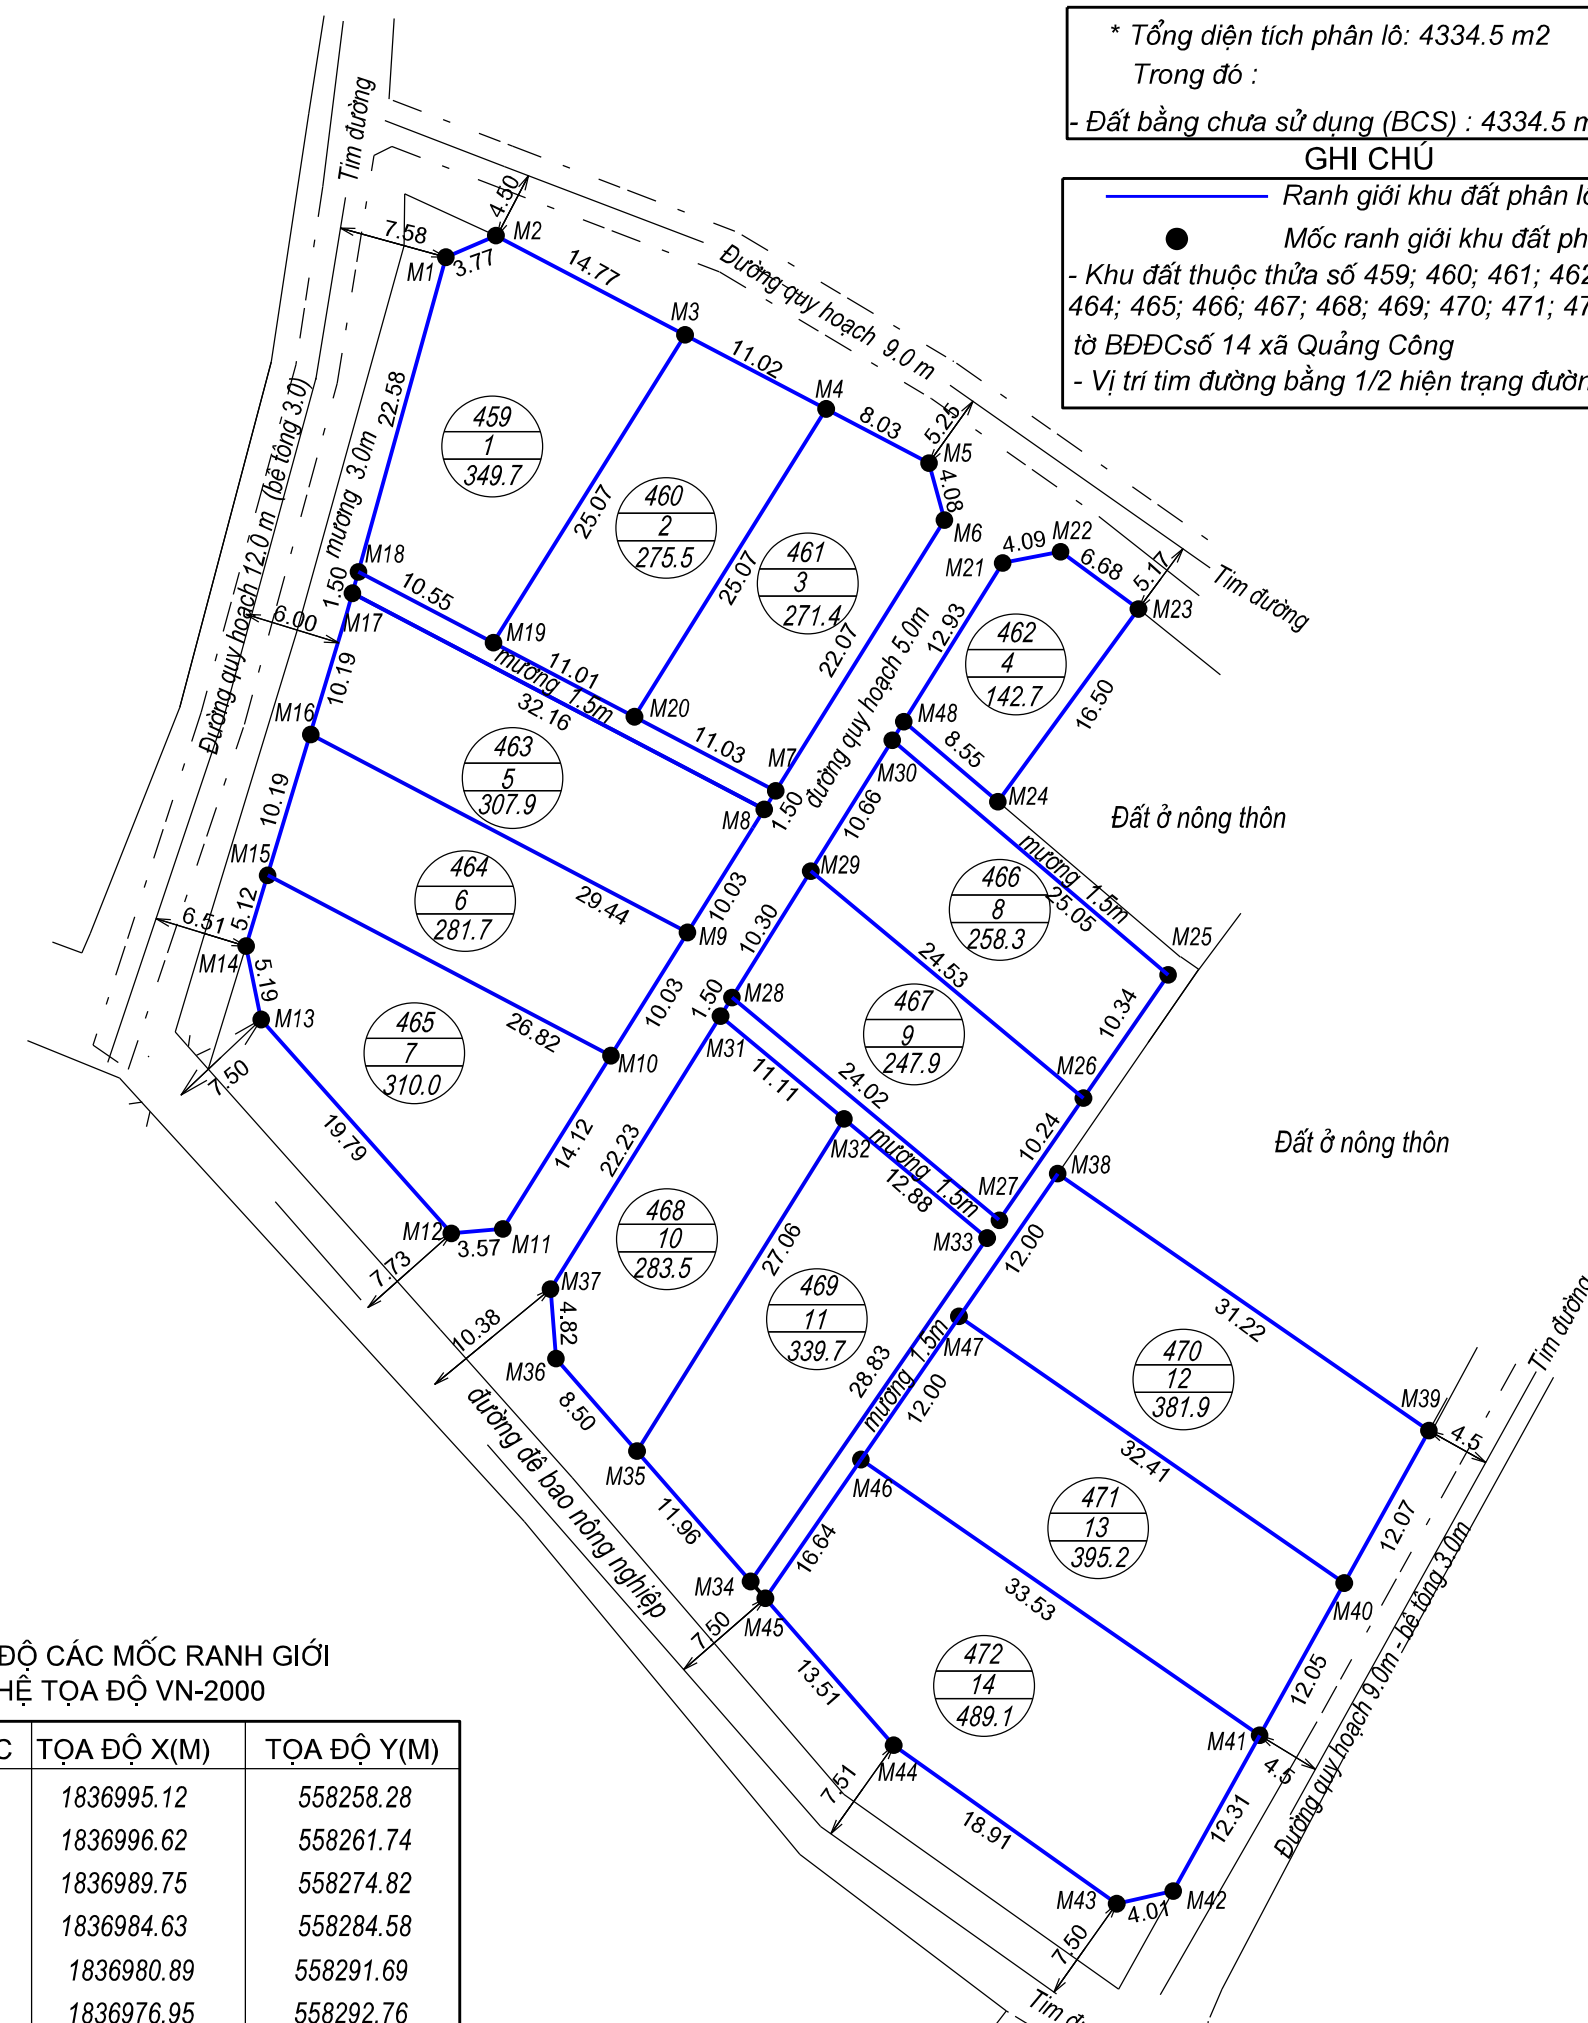

TỌA ĐỘ CÁC MỐC RANH GIỚI
 HỆ TỌA ĐỘ VN-2000

TÊN MỐC	TỌA ĐỘ X(M)	TỌA ĐỘ Y(M)
M1	1836995.12	558258.28
M2	1836996.62	558261.74
M3	1836989.75	558274.82
M4	1836984.63	558284.58
M5	1836980.89	558291.69
M6	1836976.95	558292.76
M7	1836958.22	558281.09
M8	1836956.94	558280.29
M9	1836948.43	558274.99
M10	1836939.91	558269.69
M11	1836927.93	558262.22
M12	1836927.62	558258.66
M13	1836942.40	558245.50
M14	1836947.48	558244.46
M15	1836952.38	558245.95
M16	1836962.12	558248.93
M17	1836971.89	558251.82
M18	1836973.37	558252.23
M19	1836968.47	558261.57
M20	1836963.35	558271.32
M21	1836973.98	558296.79
M22	1836974.76	558300.80

TÊN MỐC	TỌA ĐỘ X(M)	TỌA ĐỘ Y(M)
M23	1836970.80	558306.18
M24	1836957.47	558296.46
M25	1836945.49	558308.23
M26	1836936.97	558302.37
M27	1836928.56	558296.53
M28	1836943.93	558278.07
M29	1836952.67	558283.52
M30	1836961.72	558289.15
M31	1836942.64	558277.27
M32	1836935.53	558285.81
M33	1836927.29	558295.71
M34	1836903.55	558279.36

TÊN MỐC	TỌA ĐỘ X(M)	TỌA ĐỘ Y(M)
M35	1836912.56	558271.50
M36	1836918.96	558265.90
M37	1836923.77	558265.52
M38	1836931.74	558300.59
M39	1836913.98	558326.27
M40	1836903.43	558320.41
M41	1836892.90	558314.56
M42	1836882.14	558308.59
M43	1836881.26	558304.68
M44	1836892.22	558289.25
M45	1836902.38	558280.38
M46	1836911.97	558286.98
M47	1836921.87	558293.76
M48	1836963.01	558289.95

TRUNG TÂM KỸ THUẬT - CÔNG NGHỆ TT TÀI NGUYÊN VÀ MÔI TRƯỜNG	ỦY BAN NHÂN DÂN XÃ QUẢNG CÔNG	TRUNG TÂM PHÁT TRIỂN QUÝ ĐẤT HUYỆN QUẢNG ĐIỂN
Ngày / / 202..... NGƯỜI ĐO	Ngày / / 202..... KT.GIÁM ĐỐC PHÓ GIÁM ĐỐC	Ngày / / 202..... CHỦ TỊCH
Nguyễn Thiện	Phan Quốc Hùng	GIÁM ĐỐC

PHÒNG KINH TẾ HẠ TẦNG HUYỆN QUẢNG ĐIỂN	PHÒNG TÀI NGUYÊN VÀ MÔI TRƯỜNG HUYỆN QUẢNG ĐIỂN	ỦY BAN NHÂN DÂN HUYỆN QUẢNG ĐIỂN
Ngày / / 202..... TRƯỞNG PHÒNG	Ngày / / 202..... TRƯỞNG PHÒNG	Ngày / / 202..... CHỦ TỊCH